BUDYNEK 1B, 1 PIETRO, KLATKA 2A

MIESZKANIE 5

Nr	Rodzaj pom.	Posadzka	Pow.[m2]
2.2.1	komunikacja	terakota	4,80
2.2.2	pok.dzienny+a.kuch	terakota/panele	24,17
2.2.3	łazienka	terakota	4,10
2.2.4	sypialnia	panele podł.	12,39
2.2.5	sypialnia	panele podł.	11,54
	RAZEM :		**57,00**
2.1.b.	Taras terakota mrozoodporna		5,99

MIESZKANIE 6

Nr	Rodzaj pom.	Posadzka	Pow.[m2]
2.3.1	komunikacja	terakota	3,05
2.3.2	łazienka	terakota	3,88
2.3.3	pok.dzienny+a.kuch	terakota/panele	23,99
	RAZEM :		**30.92**
2.3.b.	Taras terakota mrozoodporna		6,01

MIESZKANIE 7

Nr	Rodzaj pom.	Posadzka	Pow.[m2]
2.4.1	komunikacja	terakota	7,55
2.4.2	sypialnia	panele podł.	10,67
2.4.3	sypialnia	panele podł.	12,00
2.4.4	łazienka	terakota	4,47
2.4.5	pok.dzienny+a.kuch	terakota/panele	21,47
	RAZEM :		**56,16**
2.4.b	Taras terakota mrozoodporna		5,19

BUDYNEK 1B, 1 PIETRO, KLATKA 2B

MIESZKANIE 16

Nr	Rodzaj pom.	Posadzka	Pow.[m2]
2.5.1	komunikacja	terakota	7,55
2.5.2	pok.dzienny+a.kuch	terakota/panele	21,47
2.5.3	łazienka	terakota	4,47
2.5.4	sypialnia	panele podł.	10,32
2.5.5	sypialnia	panele podł.	9,35
	RAZEM :		**53,16**
2.5.b	Taras terakota mrozoodporna		5,22
K.3.B	KLATKA SCHODOWA		**17,41**

MIESZKANIE 17

Nr	Rodzaj pom.	Posadzka	Pow.[m2]
2.6.1	komunikacja	terakota	3,08
2.6.2	pok.dzienny+a.kuch	terakota/panele	24,00
2.6.3	łazienka	terakota	3,88
	RAZEM :		**30,96**
2.6.b	Taras terakota mrozoodporna		6,05

MIESZKANIE 18

Nr	Rodzaj pom.	Posadzka	Pow.[m2]
2.7.1	komunikacja	terakota	3,87
2.7.2	sypialnia	panele podł.	11,63
2.7.3	sypialnia	panele podł.	10,68
2.7.4	łazienka	terakota	4,60
2.7.5	p.dzienny+a.kuch.	terakota/panele	21,37
	RAZEM :		**52,15**
2.7.b	Taras terakota mrozoodporna		5,36

BUDYNEK 1B , 1 PIETRO, KLATKA 2C

MIESZKANIE 28

Nr	Rodzaj pom.	Posadzka	Pow.[m2]
2.8.1	komunikacja	terakota	3,87
2.8.2	p.dzienny+a.kuch.	terakota/panele	21,37
2.8.3	łazienka	terakota	4,60
2.8.4	sypialnia	panele podł.	10,68
2.8.5	sypialnia	panele podł.	11,63
	RAZEM :		**52,15**
2.8.b.	Taras terakota mrozoodporna		5,36
K.3.C	KLATKA SCHODOWA		**24,00**

MIESZKANIE 29

Nr	Rodzaj pom.	Posadzka	Pow.[m2]
2.9.1	komunikacja	terakota	3,41
2.9.2	łazienka	panele podł.	4,34
2.9.3	p.dzienny+a.kuch.	terakota/panele	23,14
	RAZEM :		**30,89**
2.9.b.	Taras terakota mrozoodporna		6,07

MIESZKANIE 30

Nr	Rodzaj pom.	Posadzka	Pow.[m2]
2.10.1	komunikacja	terakota	5,70
2.10.2	sypialnia	panele podł.	11,66
2.10.3	p.dzienny+a.kuch.	terakota/panele	23,08
2.10.4	łazienka	terakota	3,82
	RAZEM :		**44,26**
2.10.b.	Taras terakota mrozoodporna		12,43

MIESZKANIE 31

Nr	Rodzaj pom.	Posadzka	Pow.[m2]
2.11.1	komunikacja	terakota	3,65
2.11.2	łazienka	terakota	4,38
2.11.3	p.dzienny+a.kuch.	terakota/panele	33,04
2.11.4	sypialnia	panele podł.	13,39
2.11.5	sypialnia	panele podł.	12,05
	RAZEM :		**66,51**
2.11.b.	Taras terakota mrozoodporna		4,58

P.U.= 532,95 m2
P.U.M.= 474,16m2

Olsztyn ul. Pimpickiego 8, BUDYNEK NR 1B
obr. 160 dz. 38/4, 40/4, 40/9
RZUT I PIĘTRA, skala 1:100

Nr . budynku **1B**

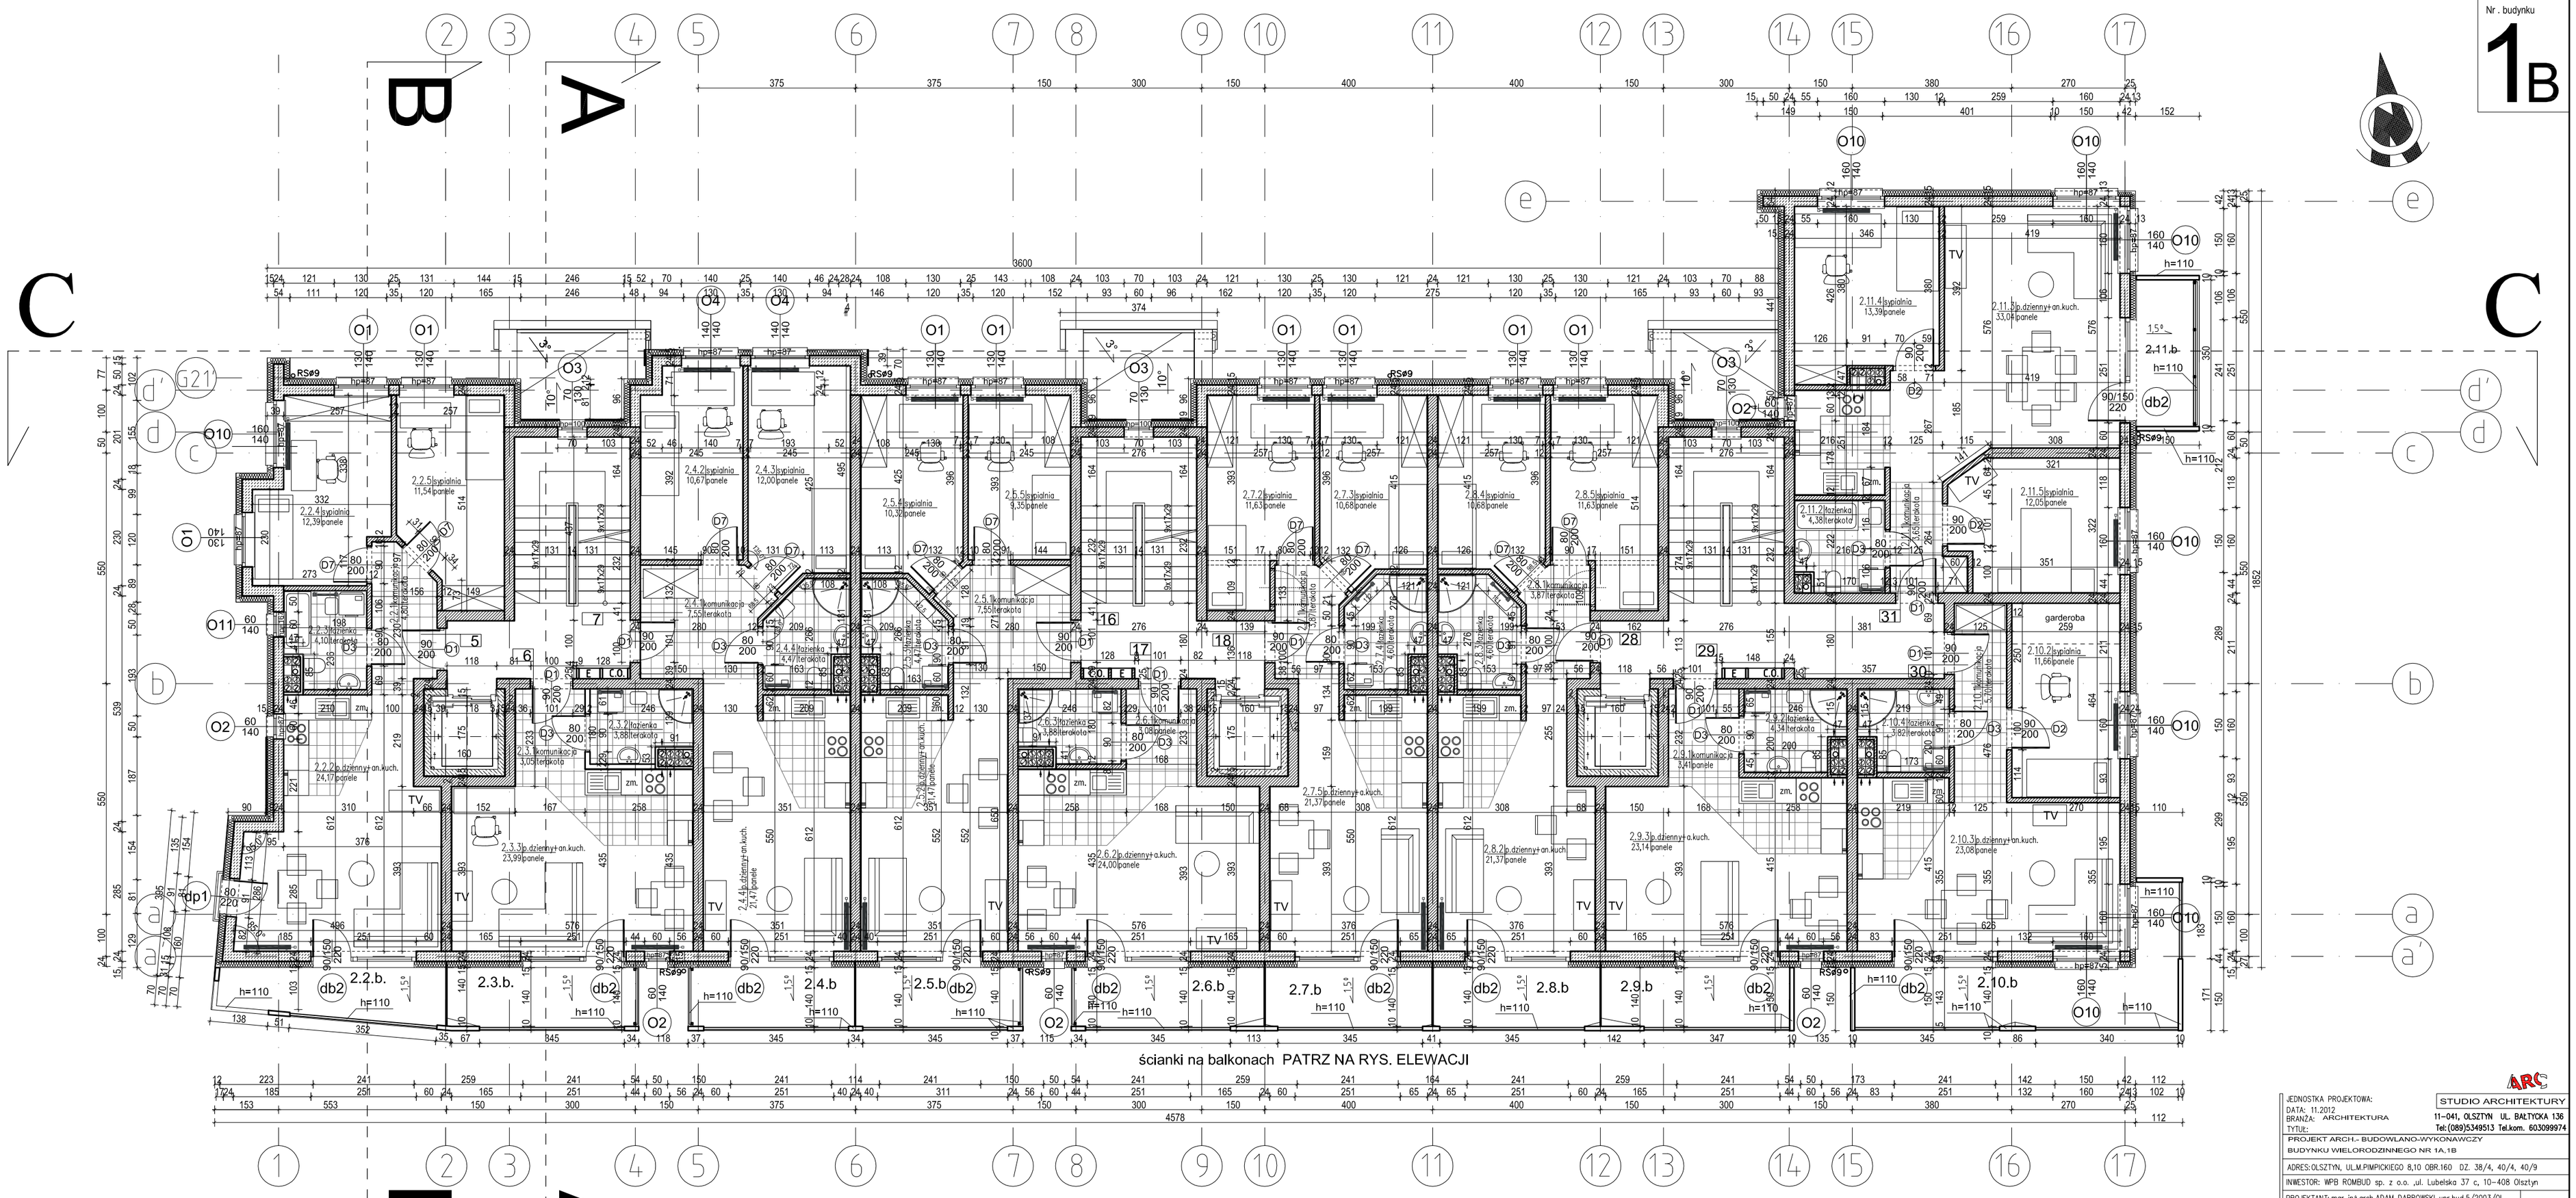

JEDNOSTKA PROJEKTOWA:	STUDIO ARCHITEKTURY
DATA: 11.2012	11-041, OLSZTYN UL. BAŁTYCKA 136
BRANŻA: ARCHITEKTURA	Tel:(089)5349513 Tel.kom. 603099974
TYTUŁ:	PROJEKT ARCH.- BUDOWLANO-WYKONAWCZY BUDYNKU WIELORODZINNEGO NR 1A,1B
ADRES:	OLSZTYN, UL.M.PIMPICKIEGO 8,10 OBR.160 DZ. 38/4, 40/4, 40/9
INWESTOR:	WPB ROMBUD sp. z o.o. ,ul. Lubelska 37 c, 10-408 Olsztyn
PROJEKTANT:	mgr inż.arch.ADAM DĄBROWSKI upr.bud.5/2003/OL
OPRACOWANIE:	mgr inż. arch. DANIEL PENKACIK MARTA KUCIŃSKA
SPRAWDZIŁ:	mgr inż. arch. TOMASZ ŚLADOWSKI upr.bud.3/2004/OL
STADIUM:	PROJEKT BUDOWLANO - -WYKONAWCZY
SKALA:	1:100
NR RYS:	AI-13
TEMAT:	RZUT I PIĘTRA