

MIESZKANIE 11				MIESZKANIE 12			
Nr	Rodzaj pom.	Posadzka	Pow.[m ²]	Nr	Rodzaj pom.	Posadzka	Pow.[m ²]
4.1.1	Komunikacja		5,23	4.2.1	Komunikacja		4,92
4.1.2	Pokój+skł.		26,16	4.2.2	Sypialnia		13,44
4.1.3	Łazienka		3,76	4.2.3	Łazienka		4,76
4.1.4	Sypialnia		6,14	4.2.4	Pokój+skł.		20,53
4.1.5	Sypialnia		7,18				
4.1.6	Łazienka		2,96				
4.1.7	Łazienka		4,03				
4.1.8	Sypialnia		16,21				
RAZEM :			71,27	RAZEM :			43,25
4.1.b. Toras terakotno mrozoodporne			6,19	4.2.b. Toras terakotno mrozoodporne			5,22
K.3.A KALPA SPODOWA			15,55				

MIESZKANIE 22				MIESZKANIE 23			
Nr	Rodzaj pom.	Posadzka	Pow.[m ²]	Nr	Rodzaj pom.	Posadzka	Pow.[m ²]
4.3.1	Komunikacja		4,92	4.4.1	Komunikacja		8,22
4.3.2	Pokój+skł.		20,53	4.4.2	Sypialnia		7,45
4.3.3	Łazienka		4,76	4.4.3	Sypialnia		7,45
4.3.4	Sypialnia		13,44	4.4.4	WC		2,63
				4.4.5	Łazienka		3,17
				4.4.6	Sypialnia		11,01
				4.4.7	Pokój+skł.		22,82
				4.4.8	Sypialnia		2,65
RAZEM :			43,25	RAZEM :			65,40
4.3.b. Toras terakotno mrozoodporne			5,22	4.4.b. Toras terakotno mrozoodporne			5,56
K.3.B KALPA SPODOWA			15,55				

MIESZKANIE 36				MIESZKANIE 37			
Nr	Rodzaj pom.	Posadzka	Pow.[m ²]	Nr	Rodzaj pom.	Posadzka	Pow.[m ²]
4.5.1	Komunikacja		4,40	4.6.1	Komunikacja		3,32
4.5.2	Pokój+skł.		18,98	4.6.2	Łazienka		4,33
4.5.3	Łazienka		3,73	4.6.3	Pokój+skł.		17,61
4.5.4	Sypialnia		14,92	4.6.4	Sypialnia		20,39
				4.6.5	Sypialnia		7,92
				4.6.6	Łazienka		3,67
RAZEM :			41,23	RAZEM :			80,33
4.5.b. Toras terakotno mrozoodporne			5,28	4.6.b. Toras terakotno mrozoodporne			33,62
K.3.C KALPA SPODOWA			15,19				

MIESZKANIE 38			
Nr	Rodzaj pom.	Posadzka	Pow.[m ²]
RAZEM :			25,26
4.6.b. Toras terakotno mrozoodporne			7,86
K.3.A KALPA SPODOWA			


BUDYNEK 1B, PODDASZE, KLATKA 2A

BUDYNEK 1B, PODDASZE, KLATKA 2B

BUDYNEK 1B, PODDASZE, KLATKA 2C

P.U. = 416,28 m²
P.U.M. = 369,99 m²

Osizłyn ul. Pimpockiego 8, BUDYNEK NR 1B
obr. 160 dz. 38/4, 40/4, 40/9
RZUT PODDASZA, skala 1:100

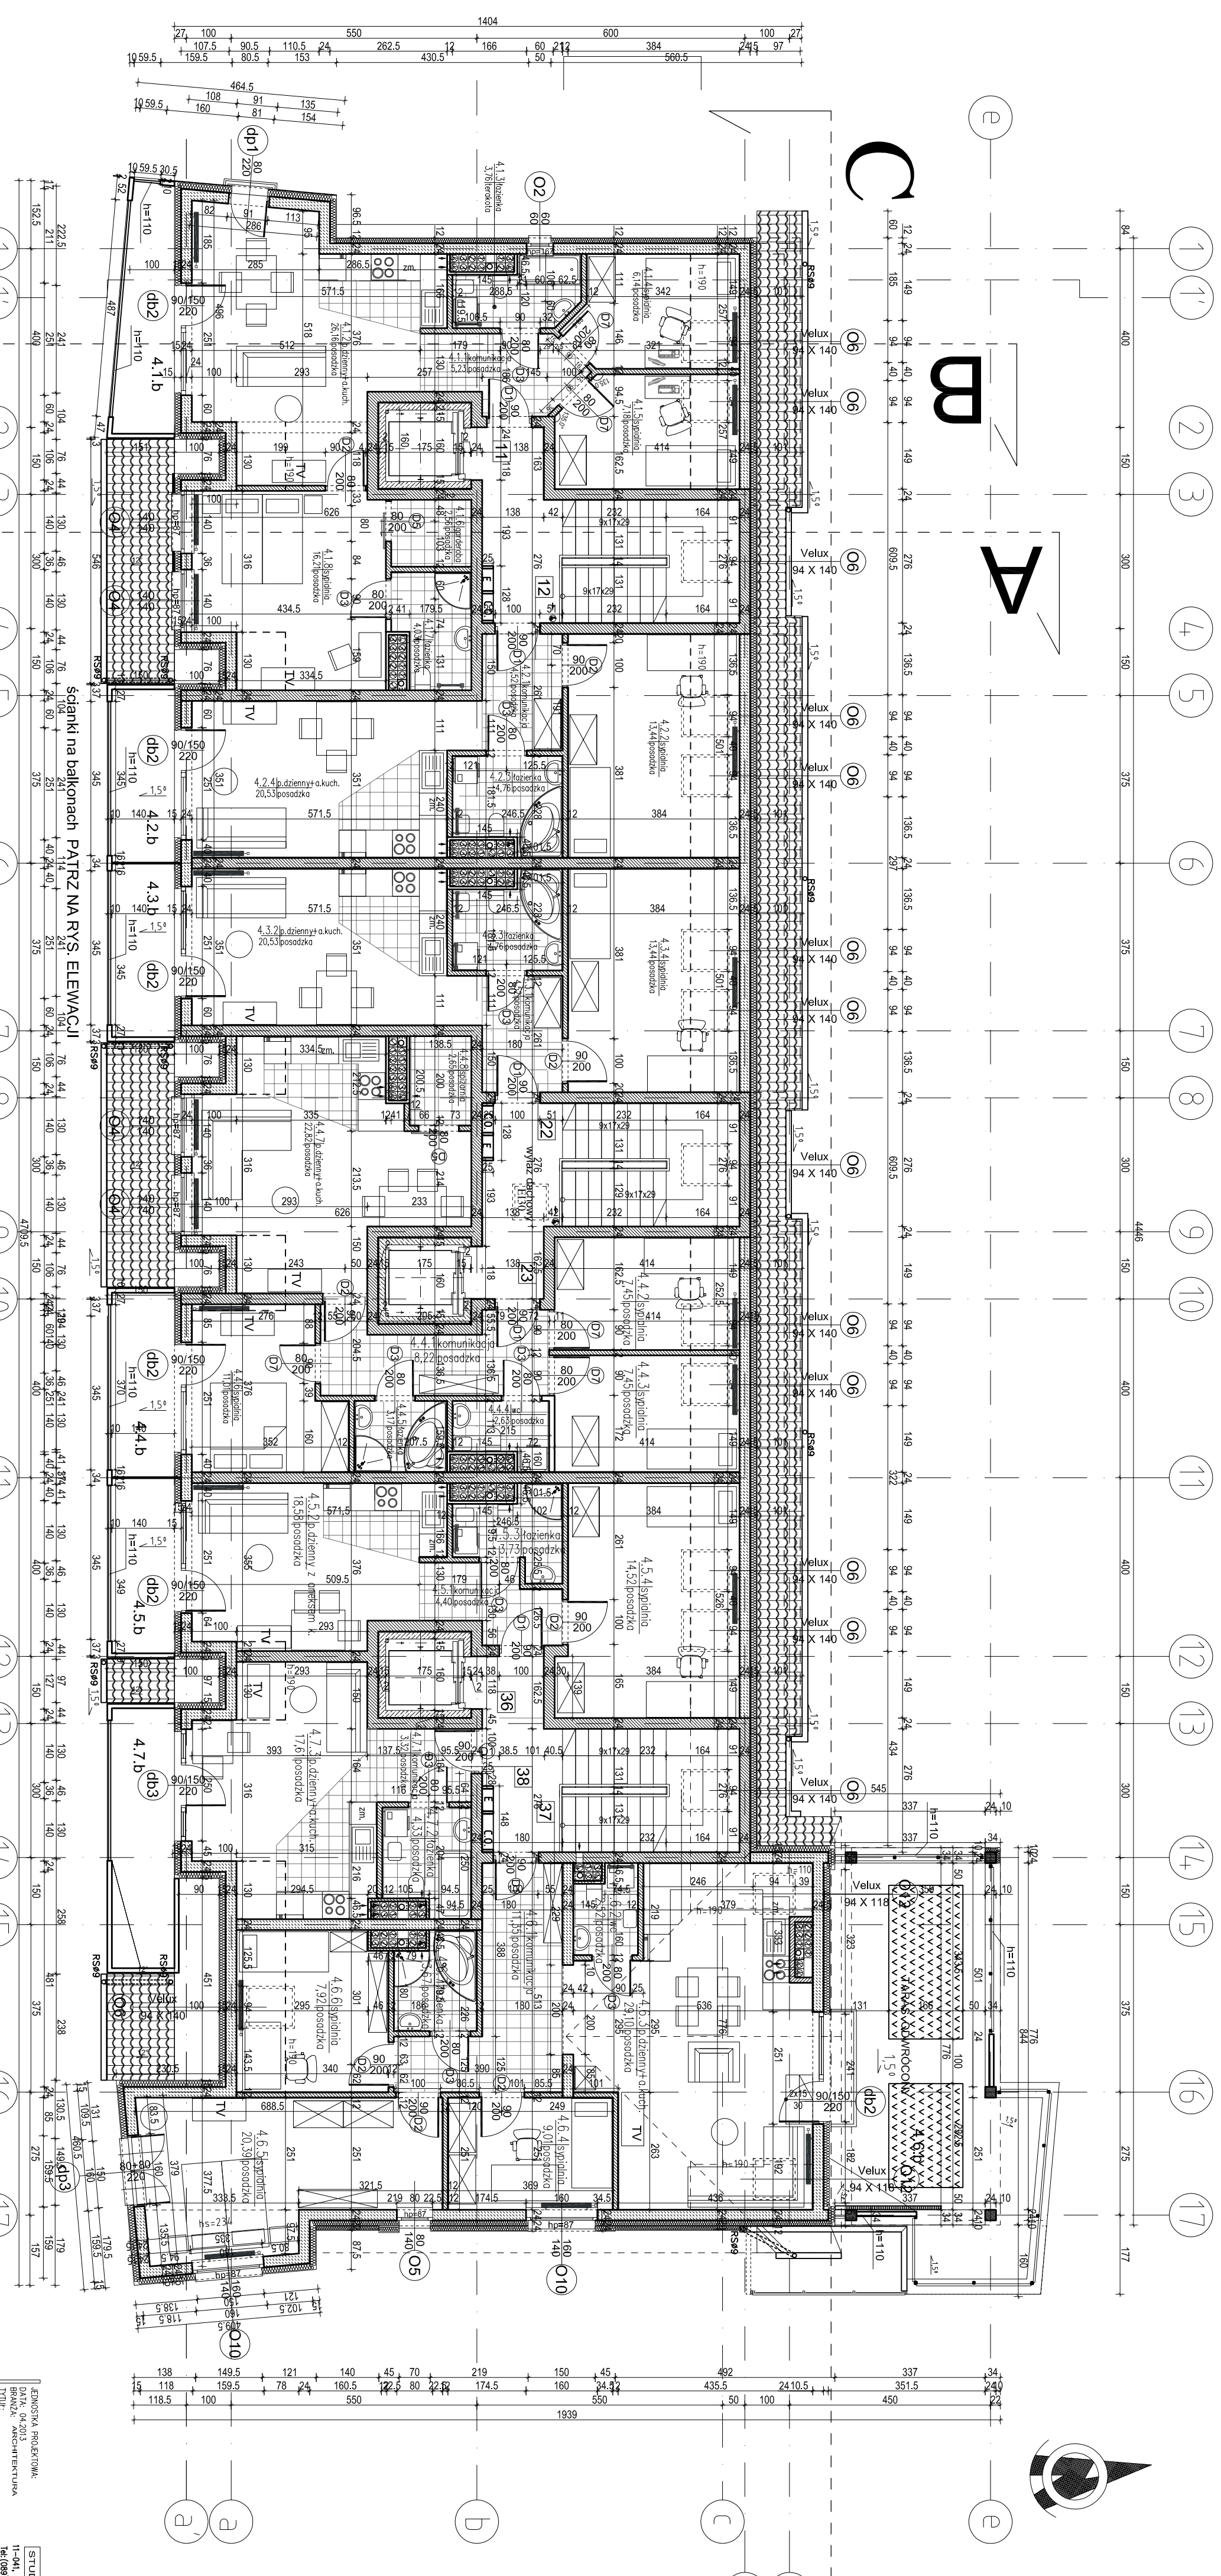

STUDIO ARCHITECTURY
DATA: 04.2013
BRANŻA: ARCHITECTURA
TYTUŁ: PROJEKT ARCH.-BUDOWLANO-INSTALACYJNY

STADIUM: PROJEKT BUDOWLANO-INSTALACYJNY
SKALA: 1:100
BR. RYS.: AI-15

EMISYJA PROJEKTOWA
11-04, Q3STN1 UL. BUDOWA 1B
